


Planimetria generale  
Scala 1:500

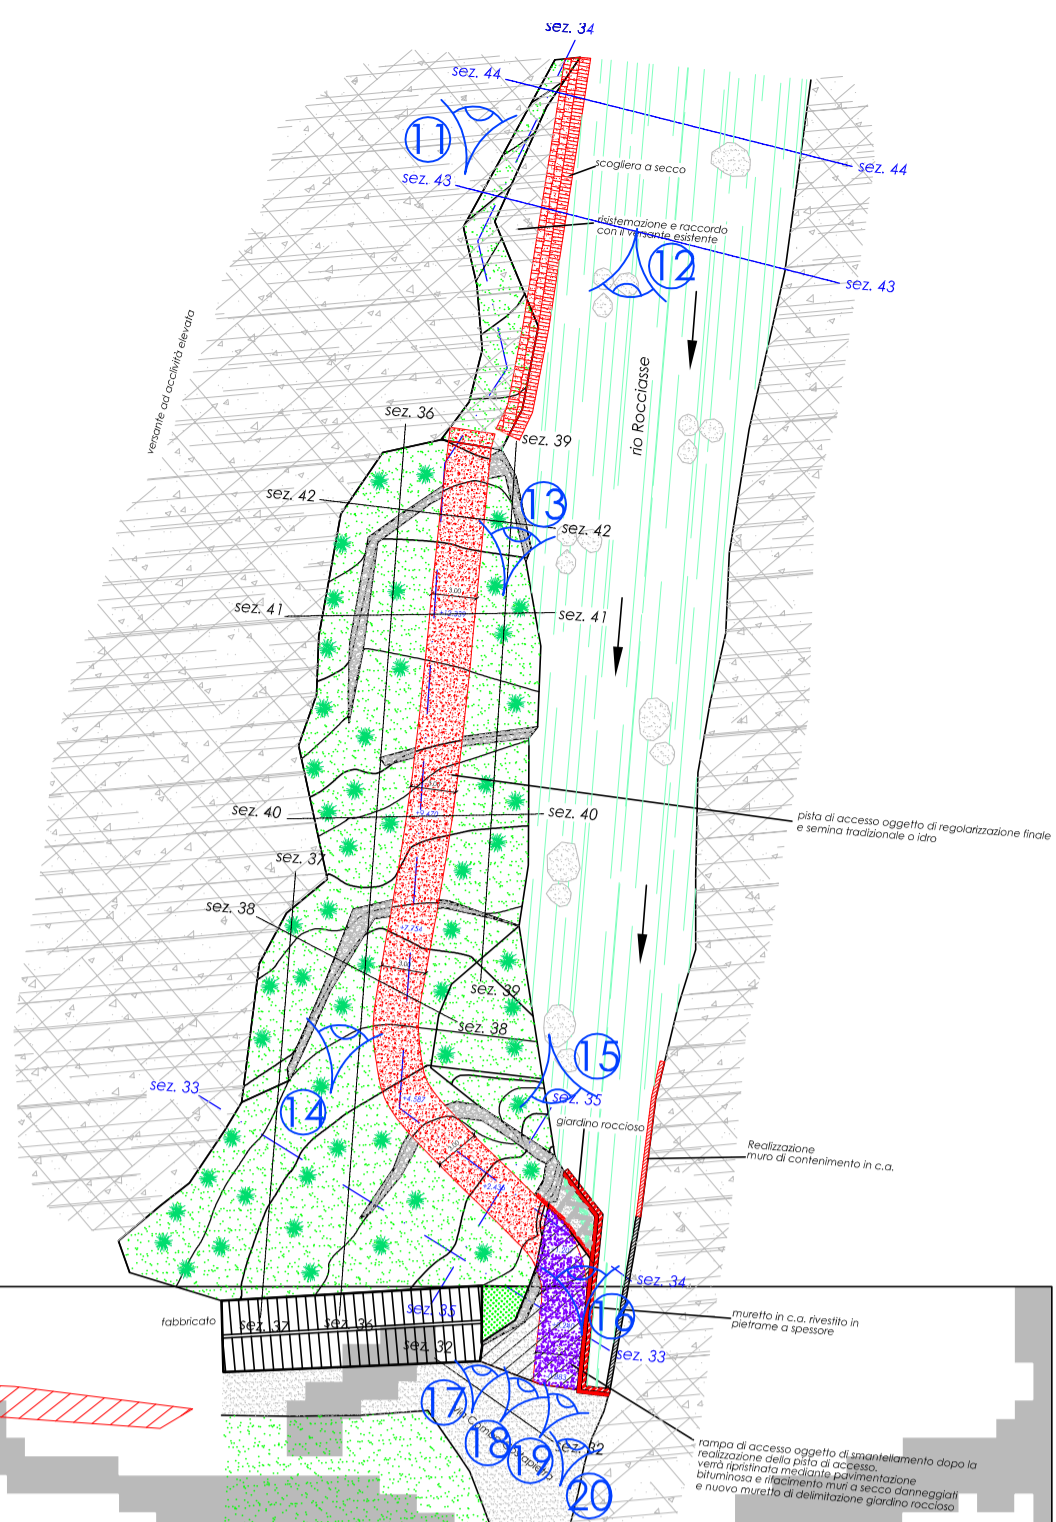

protezione sede guado mediante posa massi da scogliera cementati

Abbattimento di alberi di qualsiasi specie con altezza inferiore a 10 m

Risistemazione a fine intervento tramite inerbimento con semina a spaglio di un miscuglio di sementi di specie erbacee selezionate ed idonee al sito

Realizzazione scavo di bonifica e scogliere non cementate su sponde e fondo del rio con massi di lava

Risistemazione a fine intervento tramite inerbimento di una superficie piana o inclinata tramite semina a spaglio di un miscuglio di sementi di specie erbacee selezionate ed idonee al sito

zona di formazione rampa di cantiere tramite stesa di inerti per salita mezzi da lavoro. successiva rimozione e ripulita muro di contenimento esistente

rivestimento muri e copertina cls con pietre di tipo locale a spessore

opere realizzate con precedenti programmi di stralcio

opere realizzate con precedenti programmi di stralcio