

OPERE DI PREVENZIONE RISCHI: ANNI 2007-2008 - SISTEMAZIONE IDRAULICA RIO ROCCIASSE (OPERE DI COMPLETAMENTO)

Foto 14



Foto 11



Foto 12



Foto 13



Foto 15



Foto 16



Foto 17



Foto 18



Foto 19



Foto 20



Foto 21



Foto 22



Foto 23



Foto 24



Foto 1



Foto 2



Foto 3




Foto 4



Foto 6



Corografia
Scala 1:10000

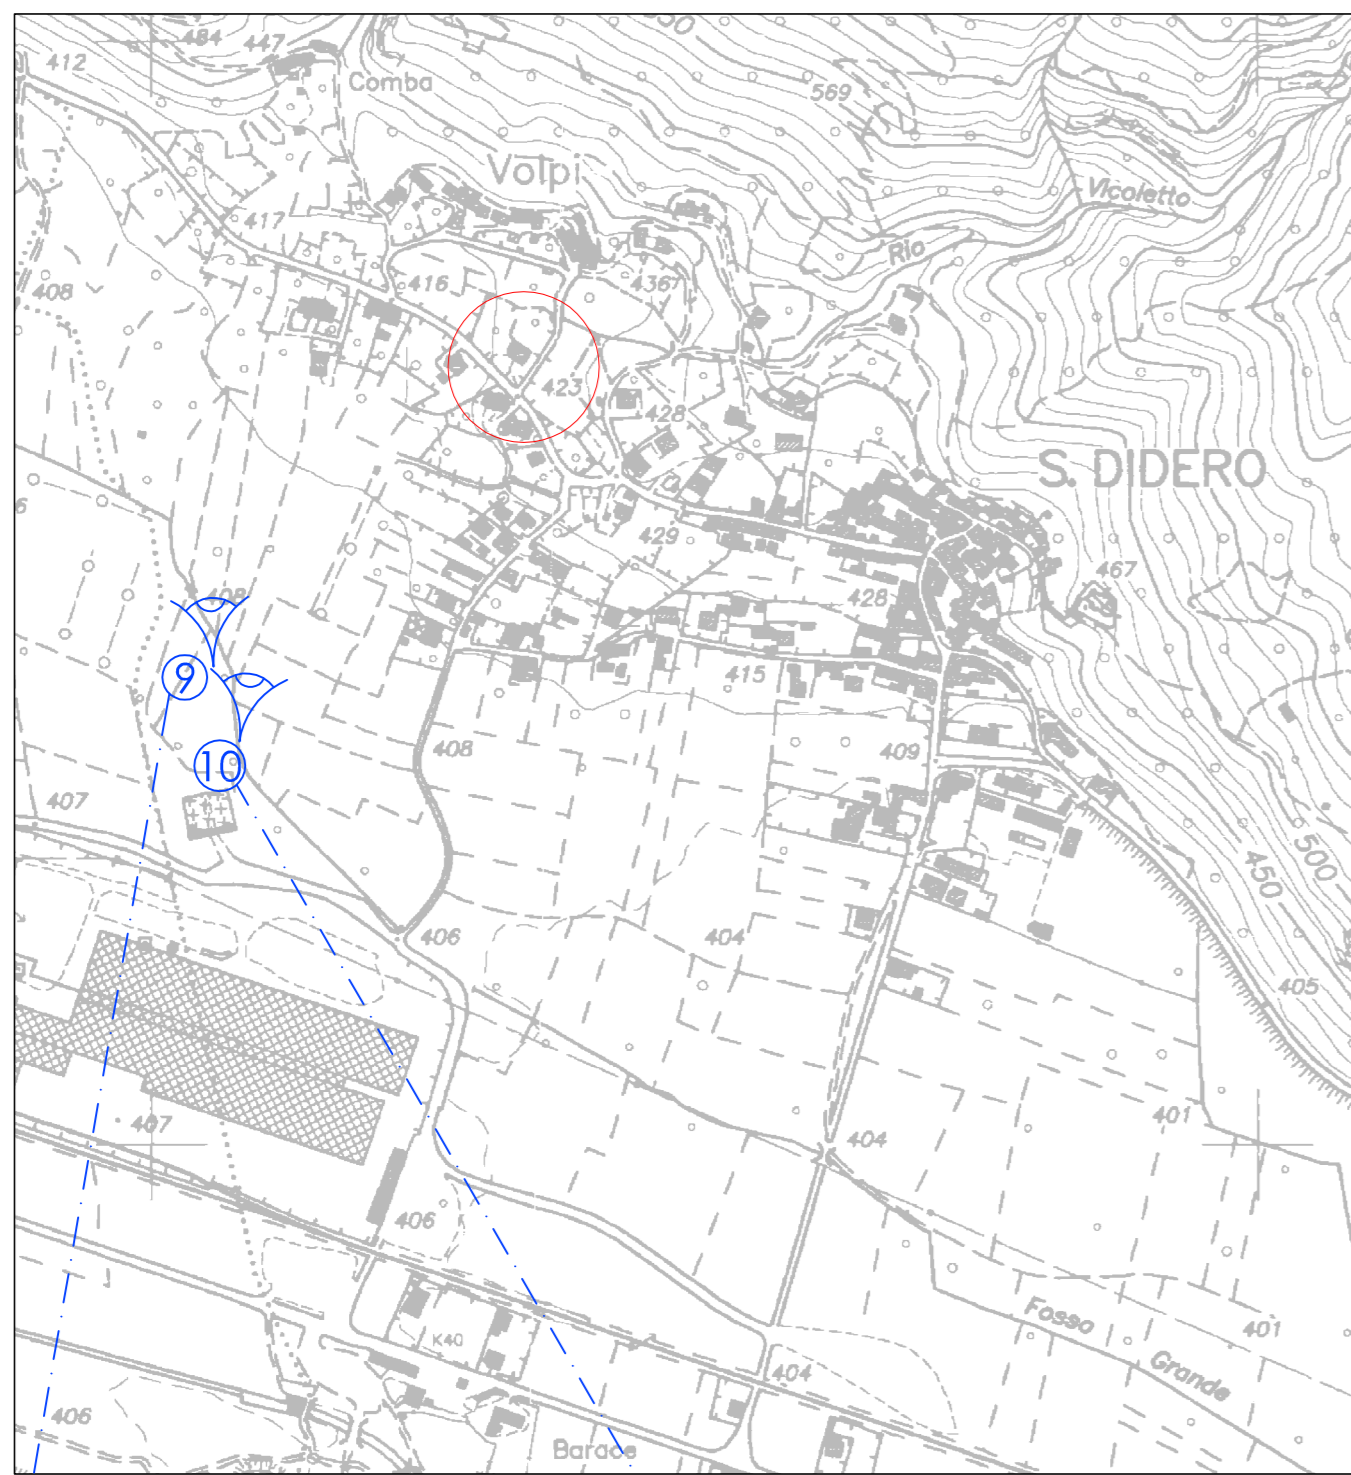

Planimetria generale
Scala 1:500



Foto 9



Foto 10



Foto 5



Foto 7



Foto 8

